


569

C O N T I E N E

- INFORME PERICIAL PLANIMETRICO N° 76-R, QUE PRESENTA LA UBICACION DE UNA PISCINA AL INTERIOR DE LA EX-VILLA GRIMALDI.
 - INFORME PERICIAL FOTOGRAFICO N° 67-F, QUE CONSTA DE CUARENTA Y SEIS FOTOGRAFIAS TOMADAS AL INTERIOR DE LA EX-VILLA GRIMALDI.
-

ria :	JOSE ARRIETA ALTURA 8200 DE PEÑALOEN. LUGAR DONDE SE REALIZO UNA INSPECCION OCULAR.	
itado por :	COM. ANALISIS Y COORD. INSTITUCIONAL	RES. 432
la 1:75	INFORME PERICIAL PLANIMETRICO N° 76-R	

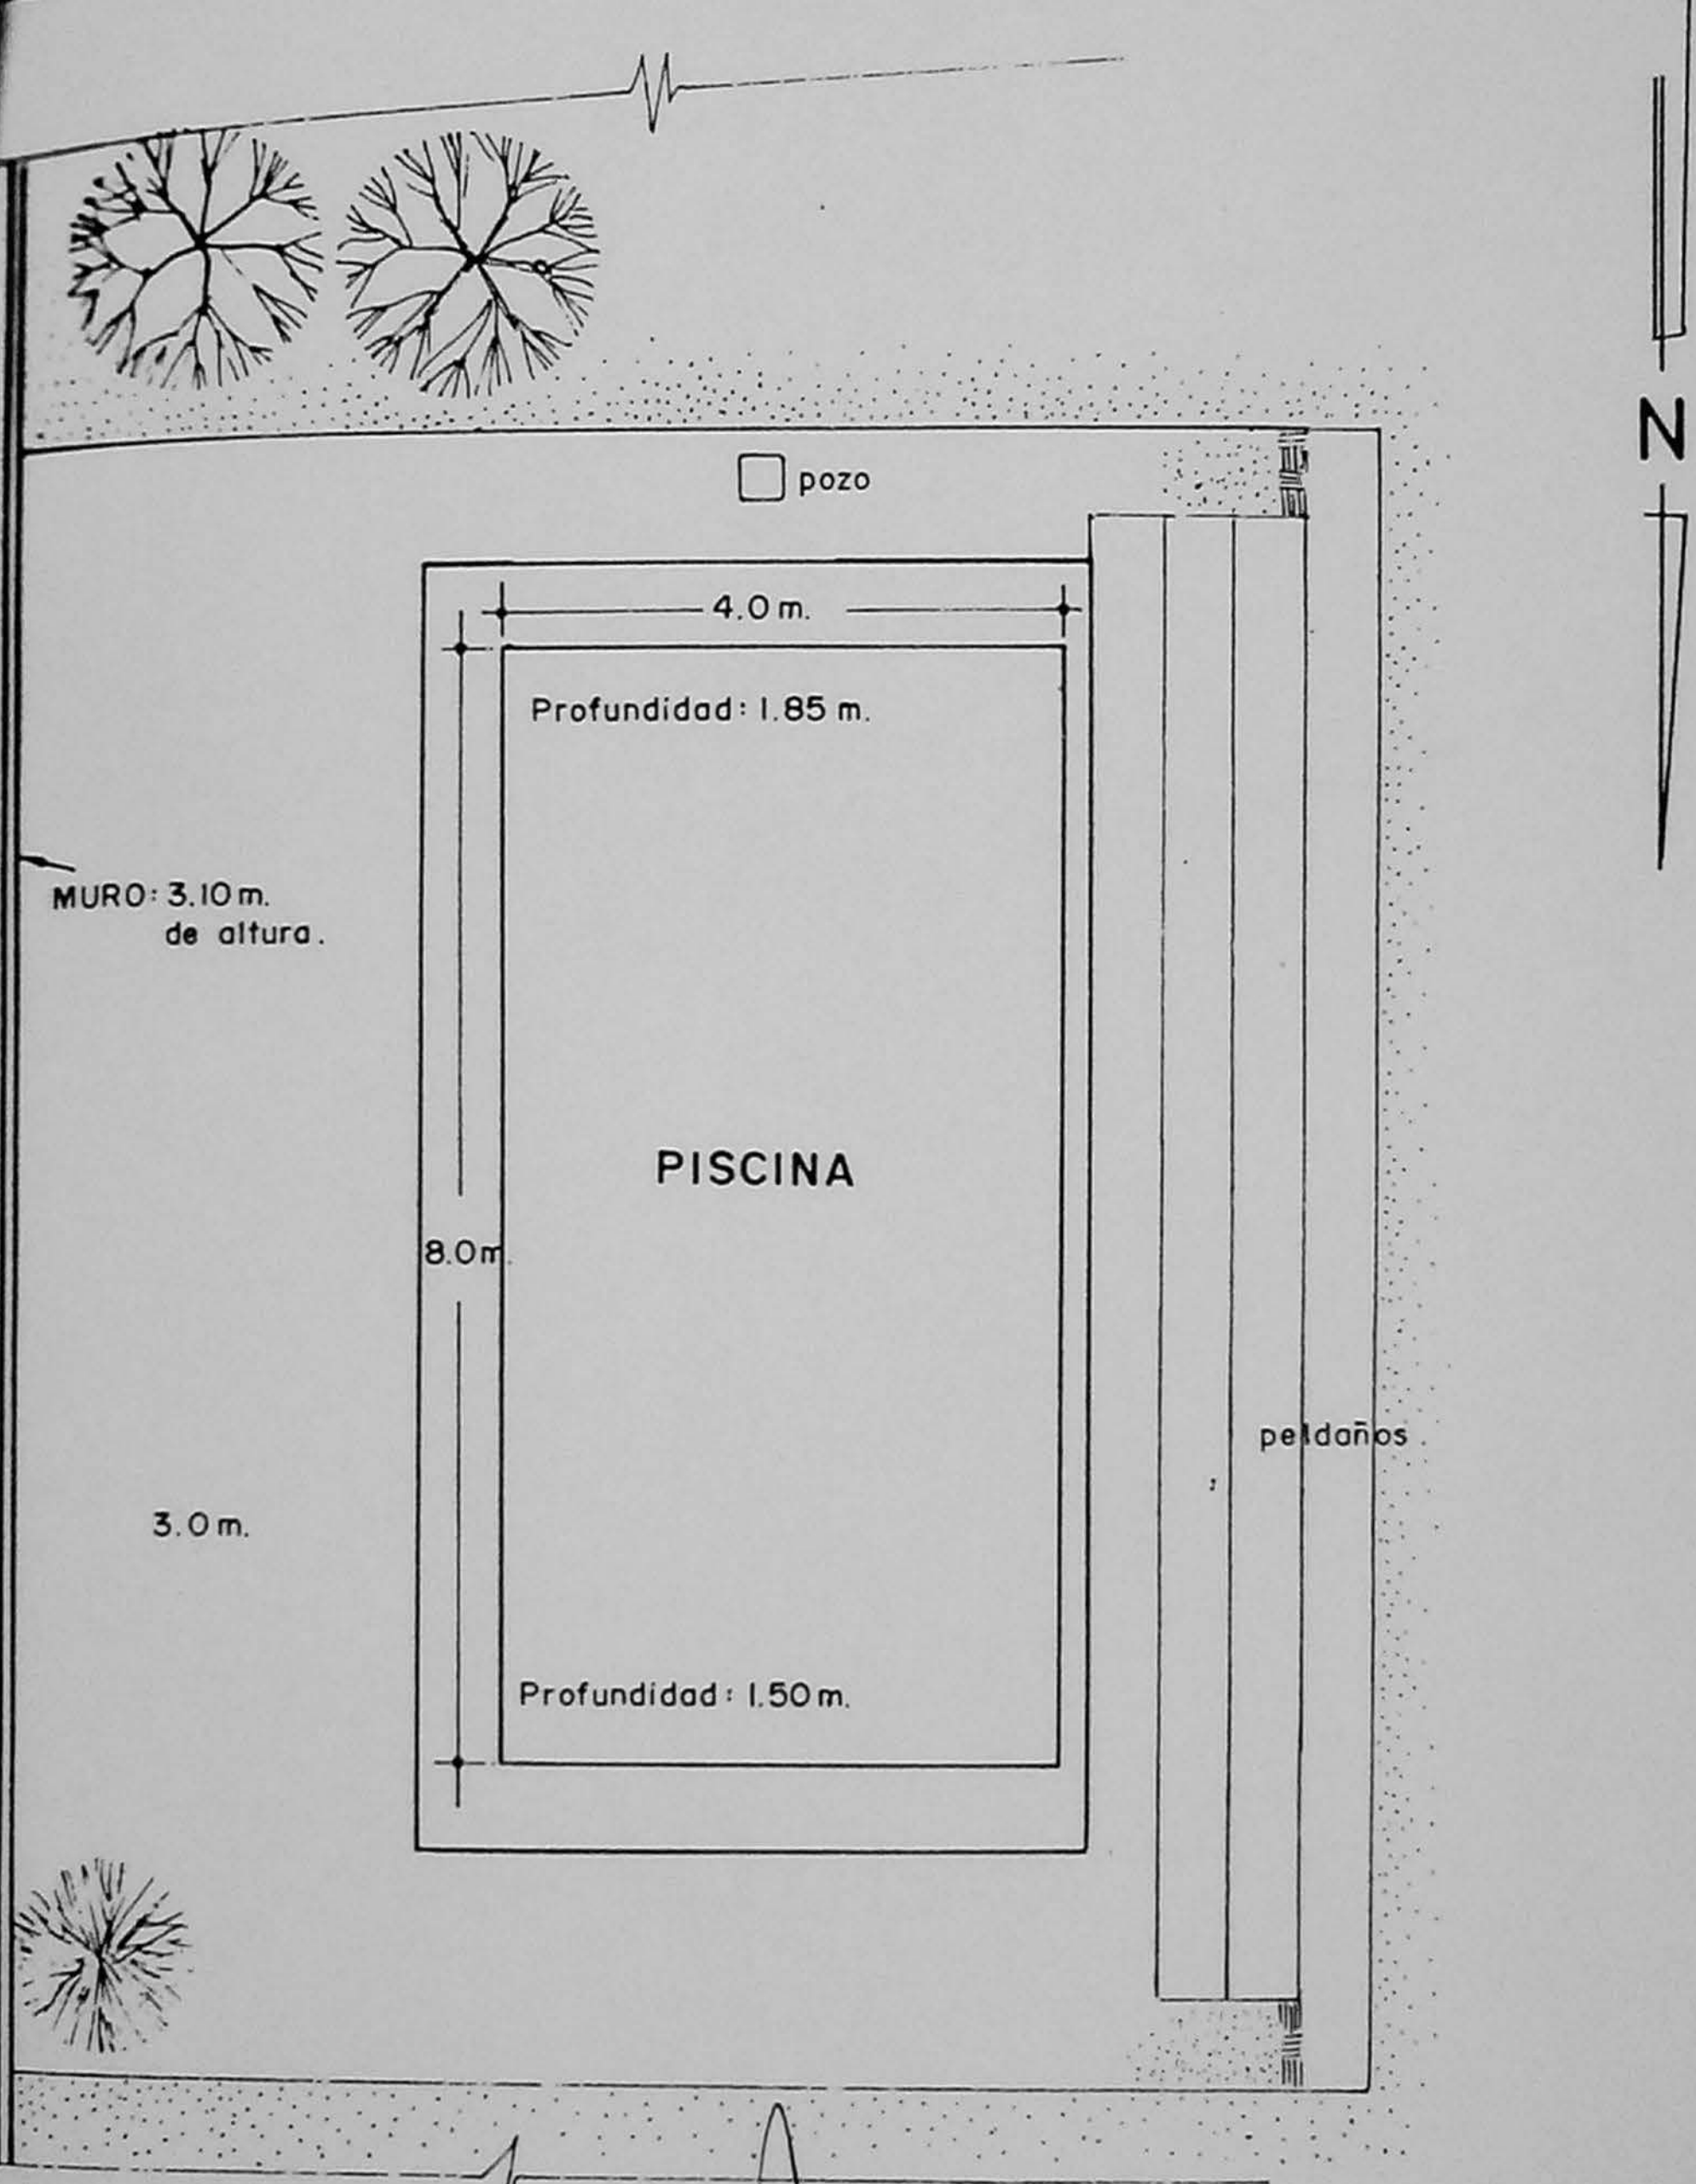

ARMANDO DE LA LAFONT
JEFE DE SECCION
Dpto. de Planimetría L.C.

MURDO MINOCHET ORTIZ
Subjefe Jefe
DPTO. LAB. CRIMINALISTICO
Dpto. de Criminalística

HECTOR PACHECO MORALES
PERITO PLANIMETRISTA