


CALLE LONDRES

SITIO N° 2

Planta 1er. P.

1:100.

UNIVERSIDAD DE CHILE  
 Archivo de la  
 ARQUITECTURA  
 CHILENA  
 Depto. de Historia y Teoría de la Arquitectura y Urbanismo

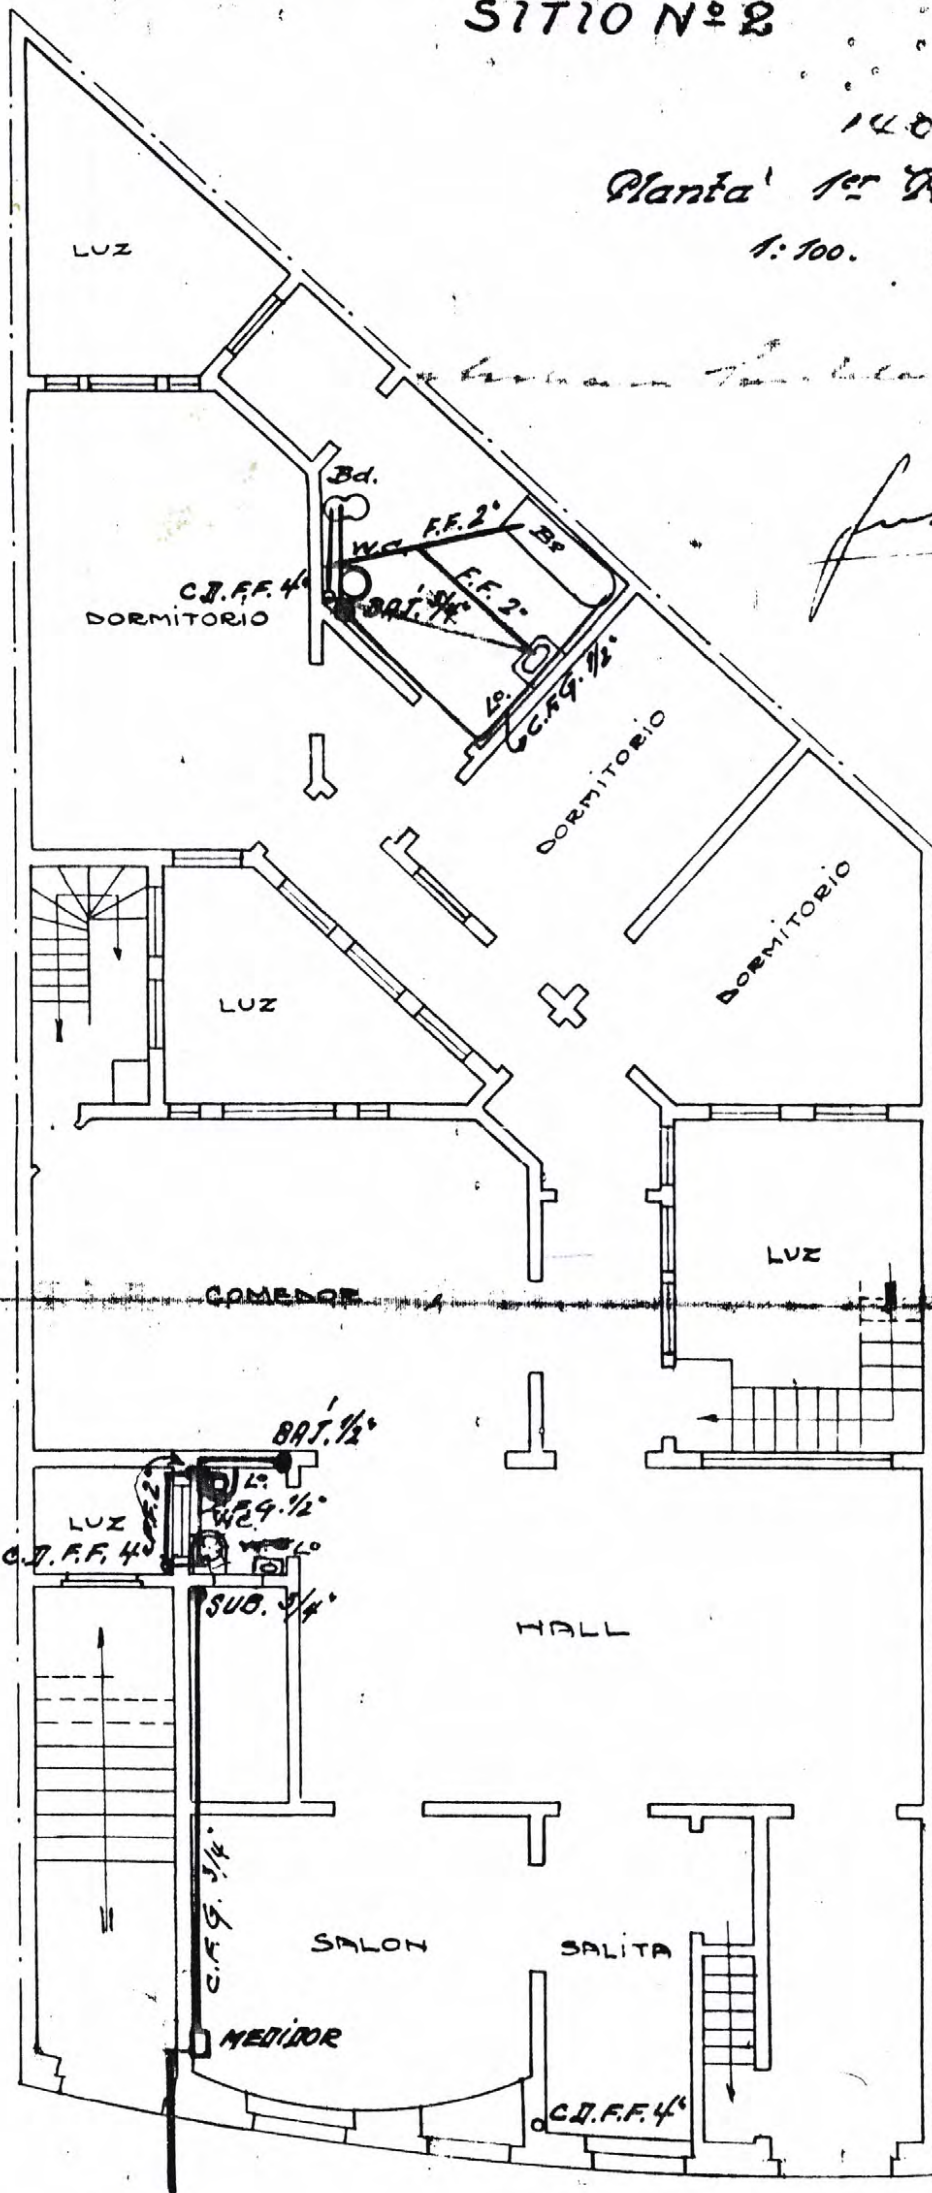

*Juli L...*

UNIVERSIDAD DE CHILE  
 Archivo de la  
 ARQUITECTURA  
 CHILENA  
 Depto. de Historia y Teoría de la Arquitectura y Urbanismo

15-I-1922  
*Francisco...*



CASA DEL LA... CHILE